

SZENTENDRE

2001, Dunakanyar krt. 1. Pf.59.

Térképmásolat

P1310/L014/931


Iktatószám: 1/609/2014

Szelvényszám: 75-433-12

Méretarány: 1:2000

Vetület: EOV

SZENTENDRE, külterület 153/10

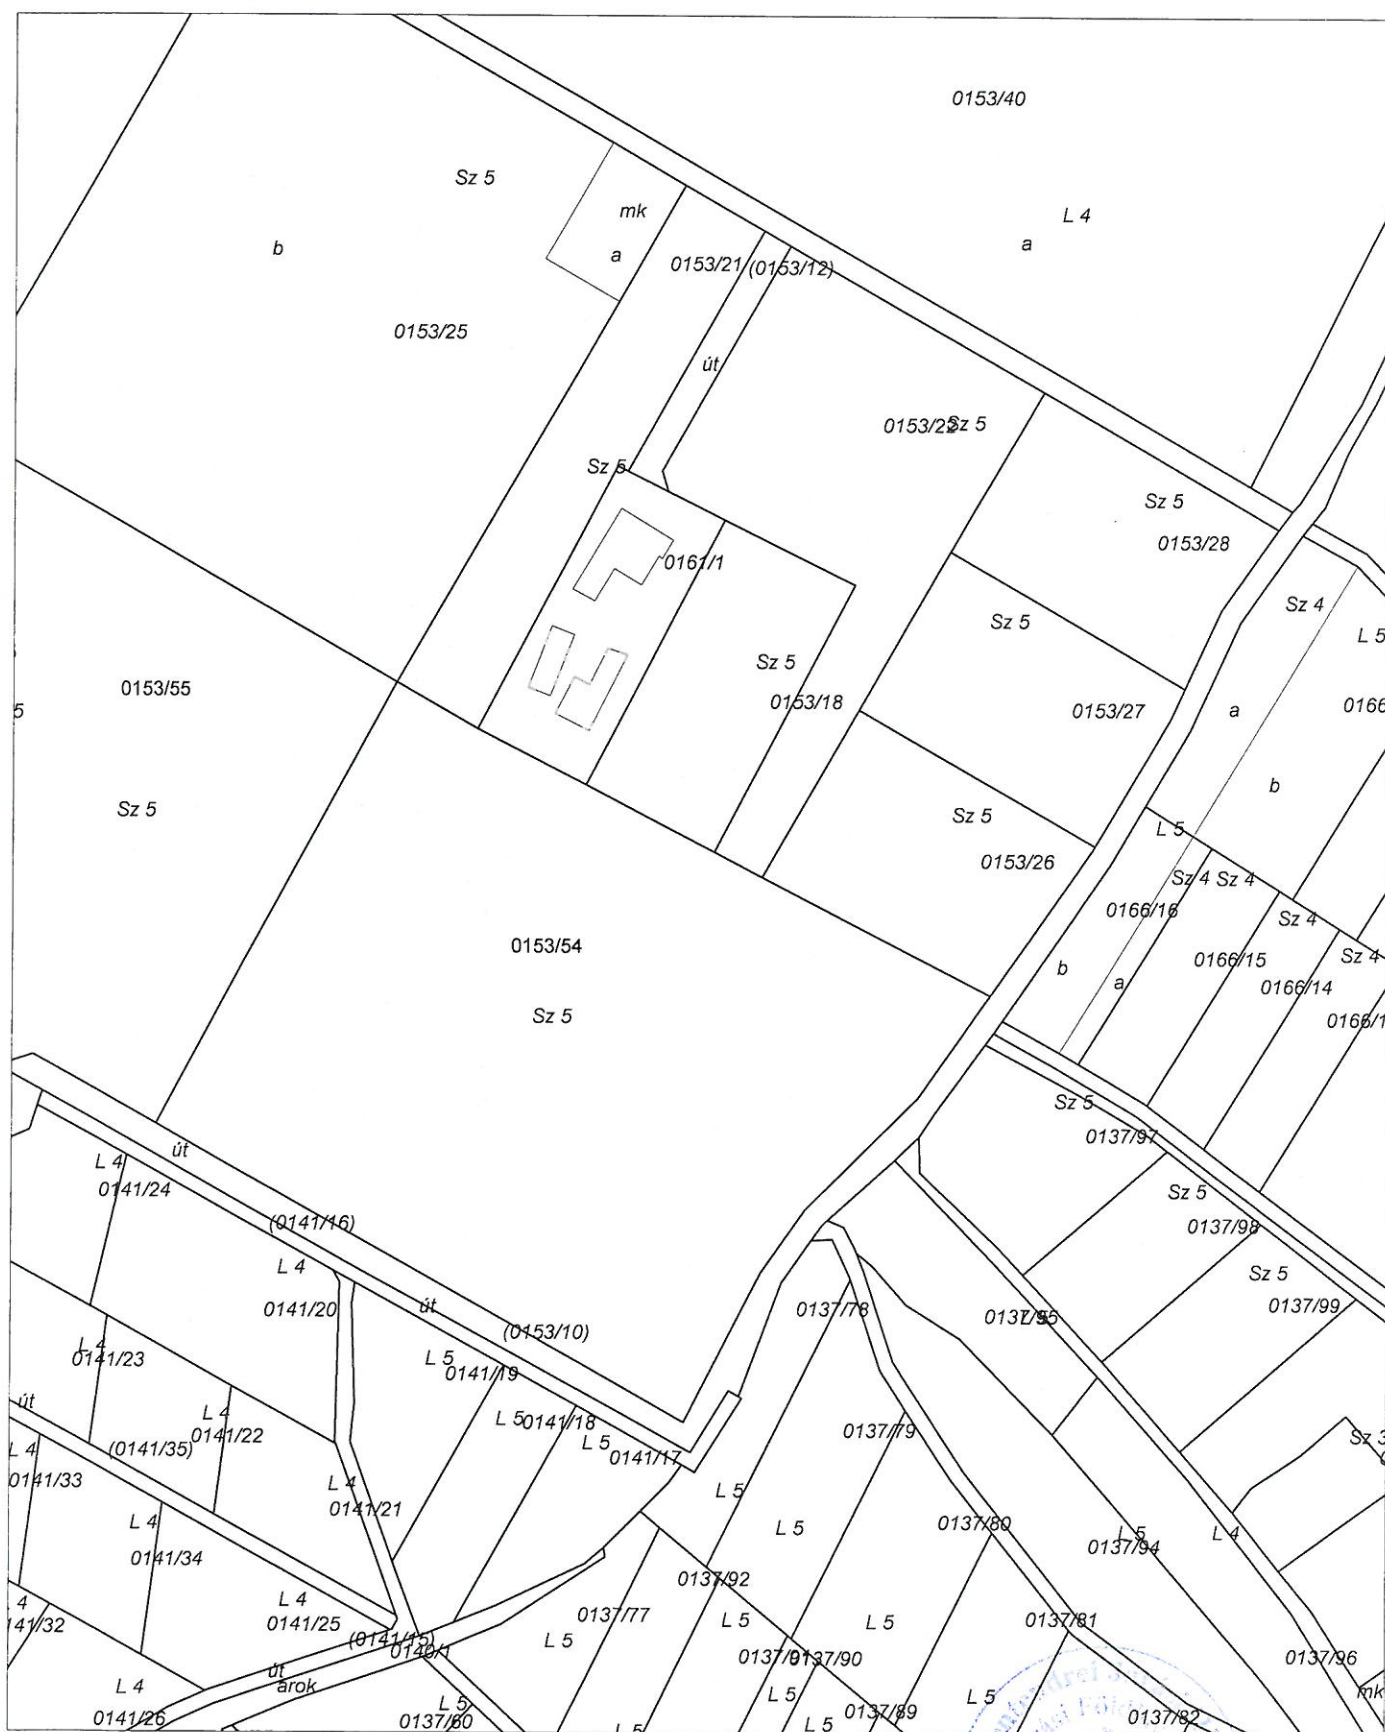

A térképmásolat a kiadást megelőző napig megegyező az ingatlan-nyilvántartási térképi adatbázis tartalmával.

SZENTENDRE, 2014. június 20.

Szatmáry Zsombor