




ÉSZAKNYUGATI HOMLOKZAT

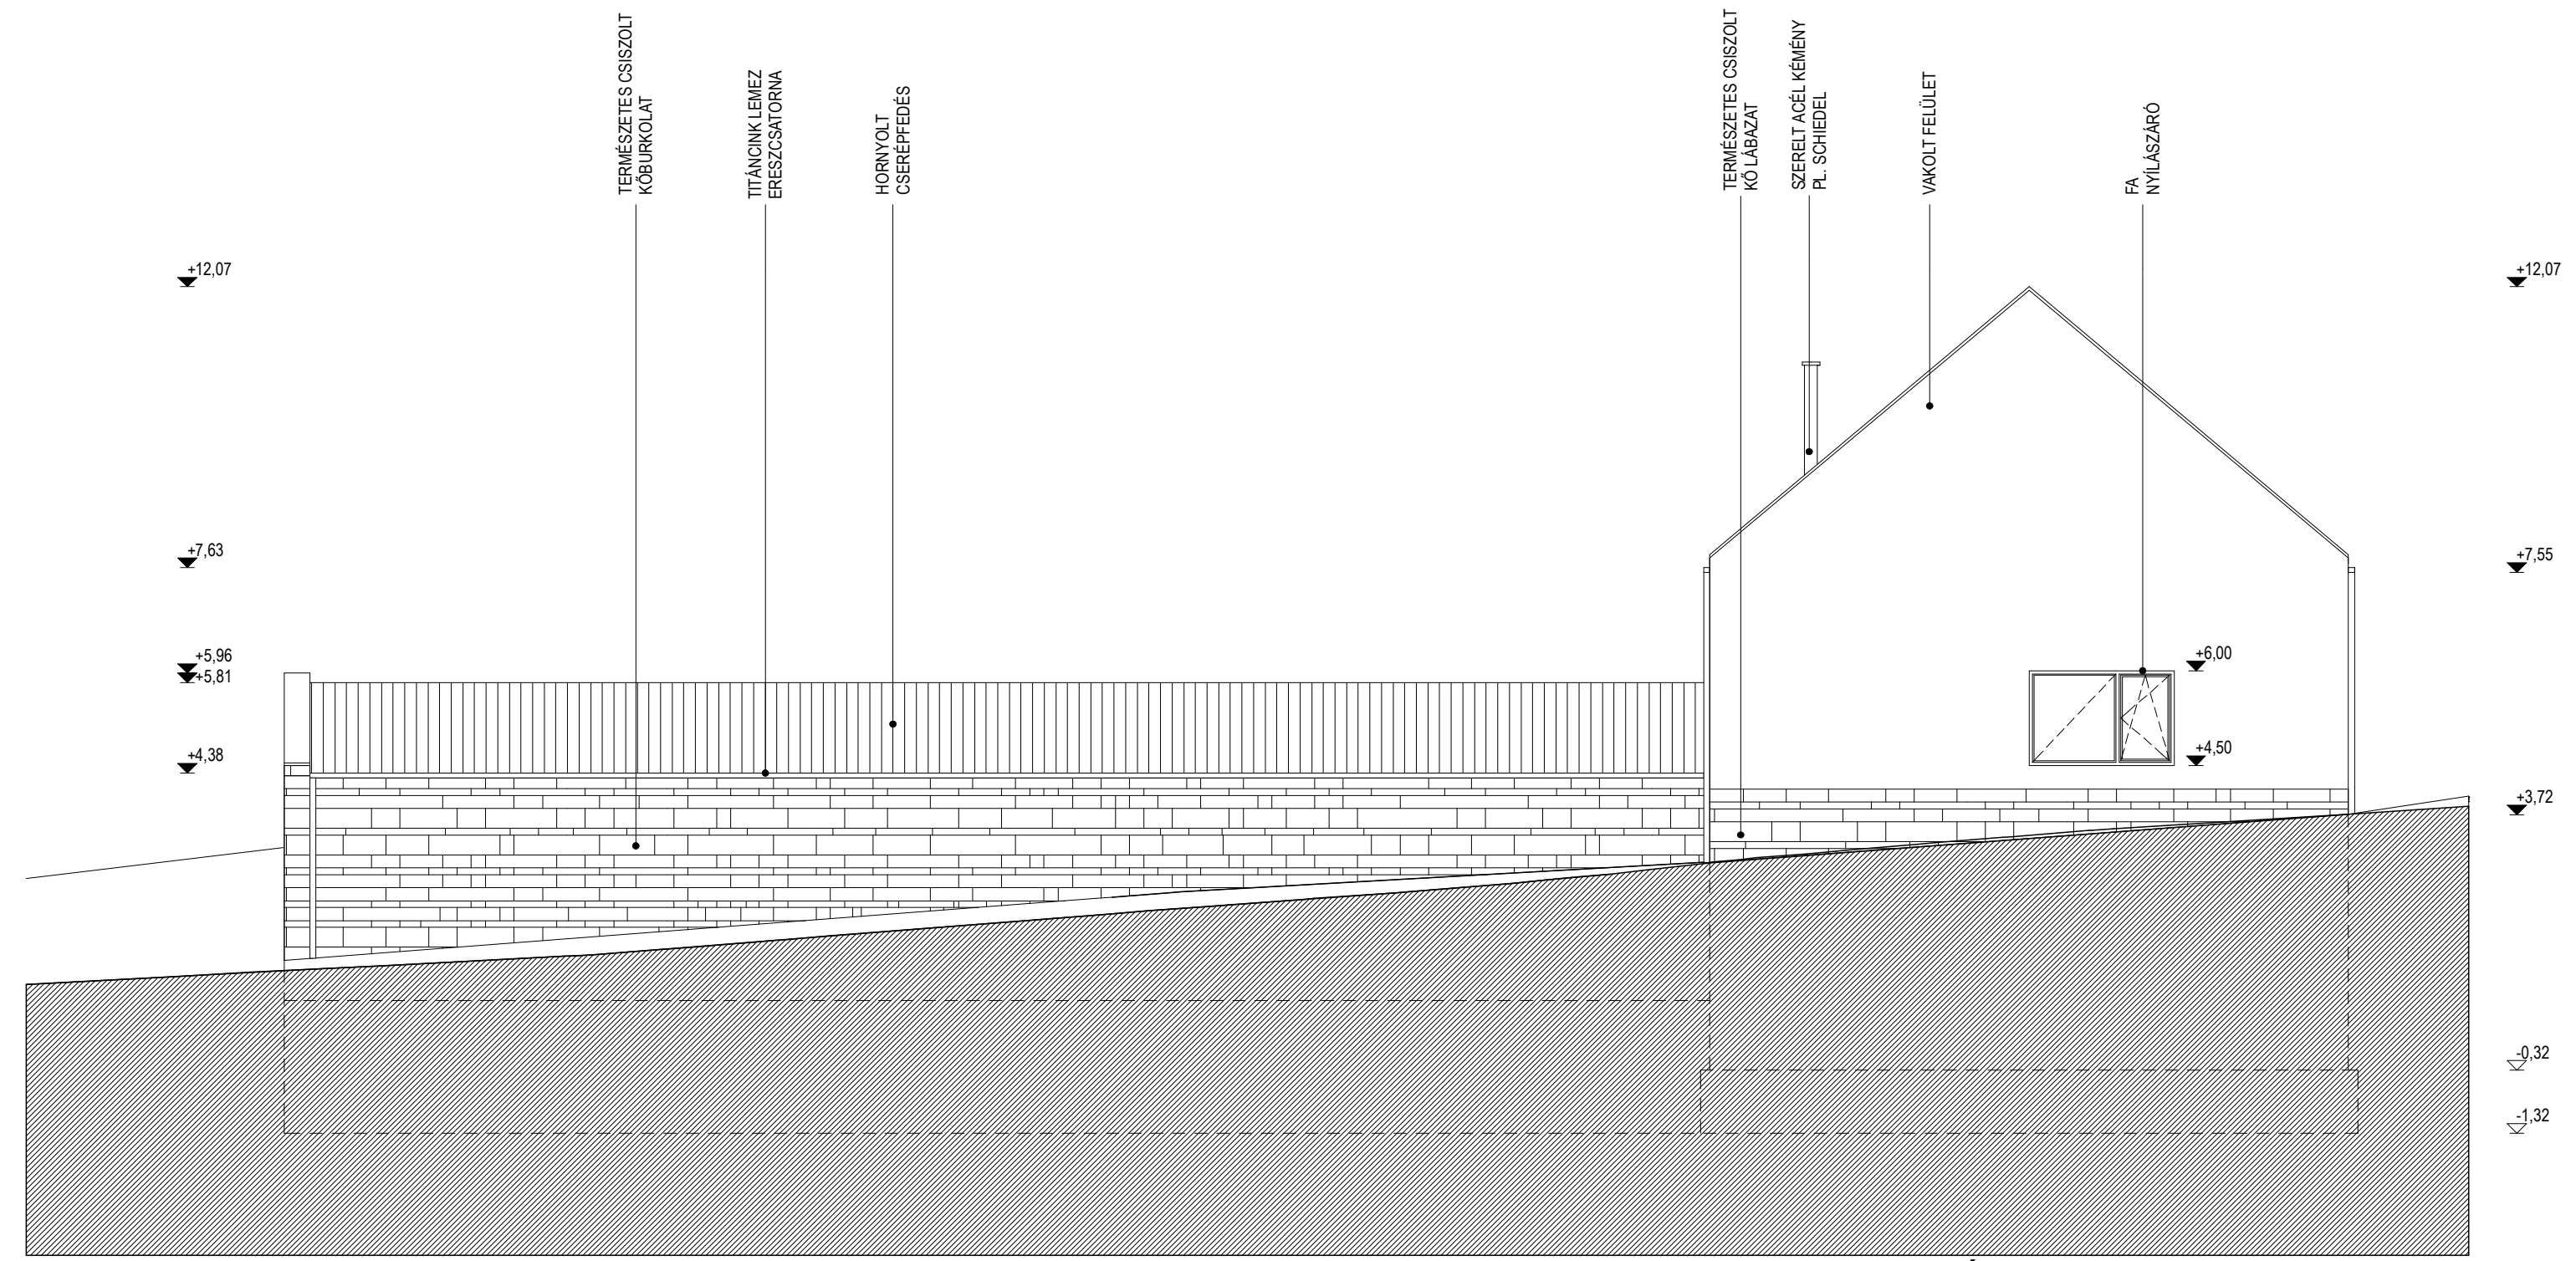

ÉSZAKKELETI HOMLOKZAT

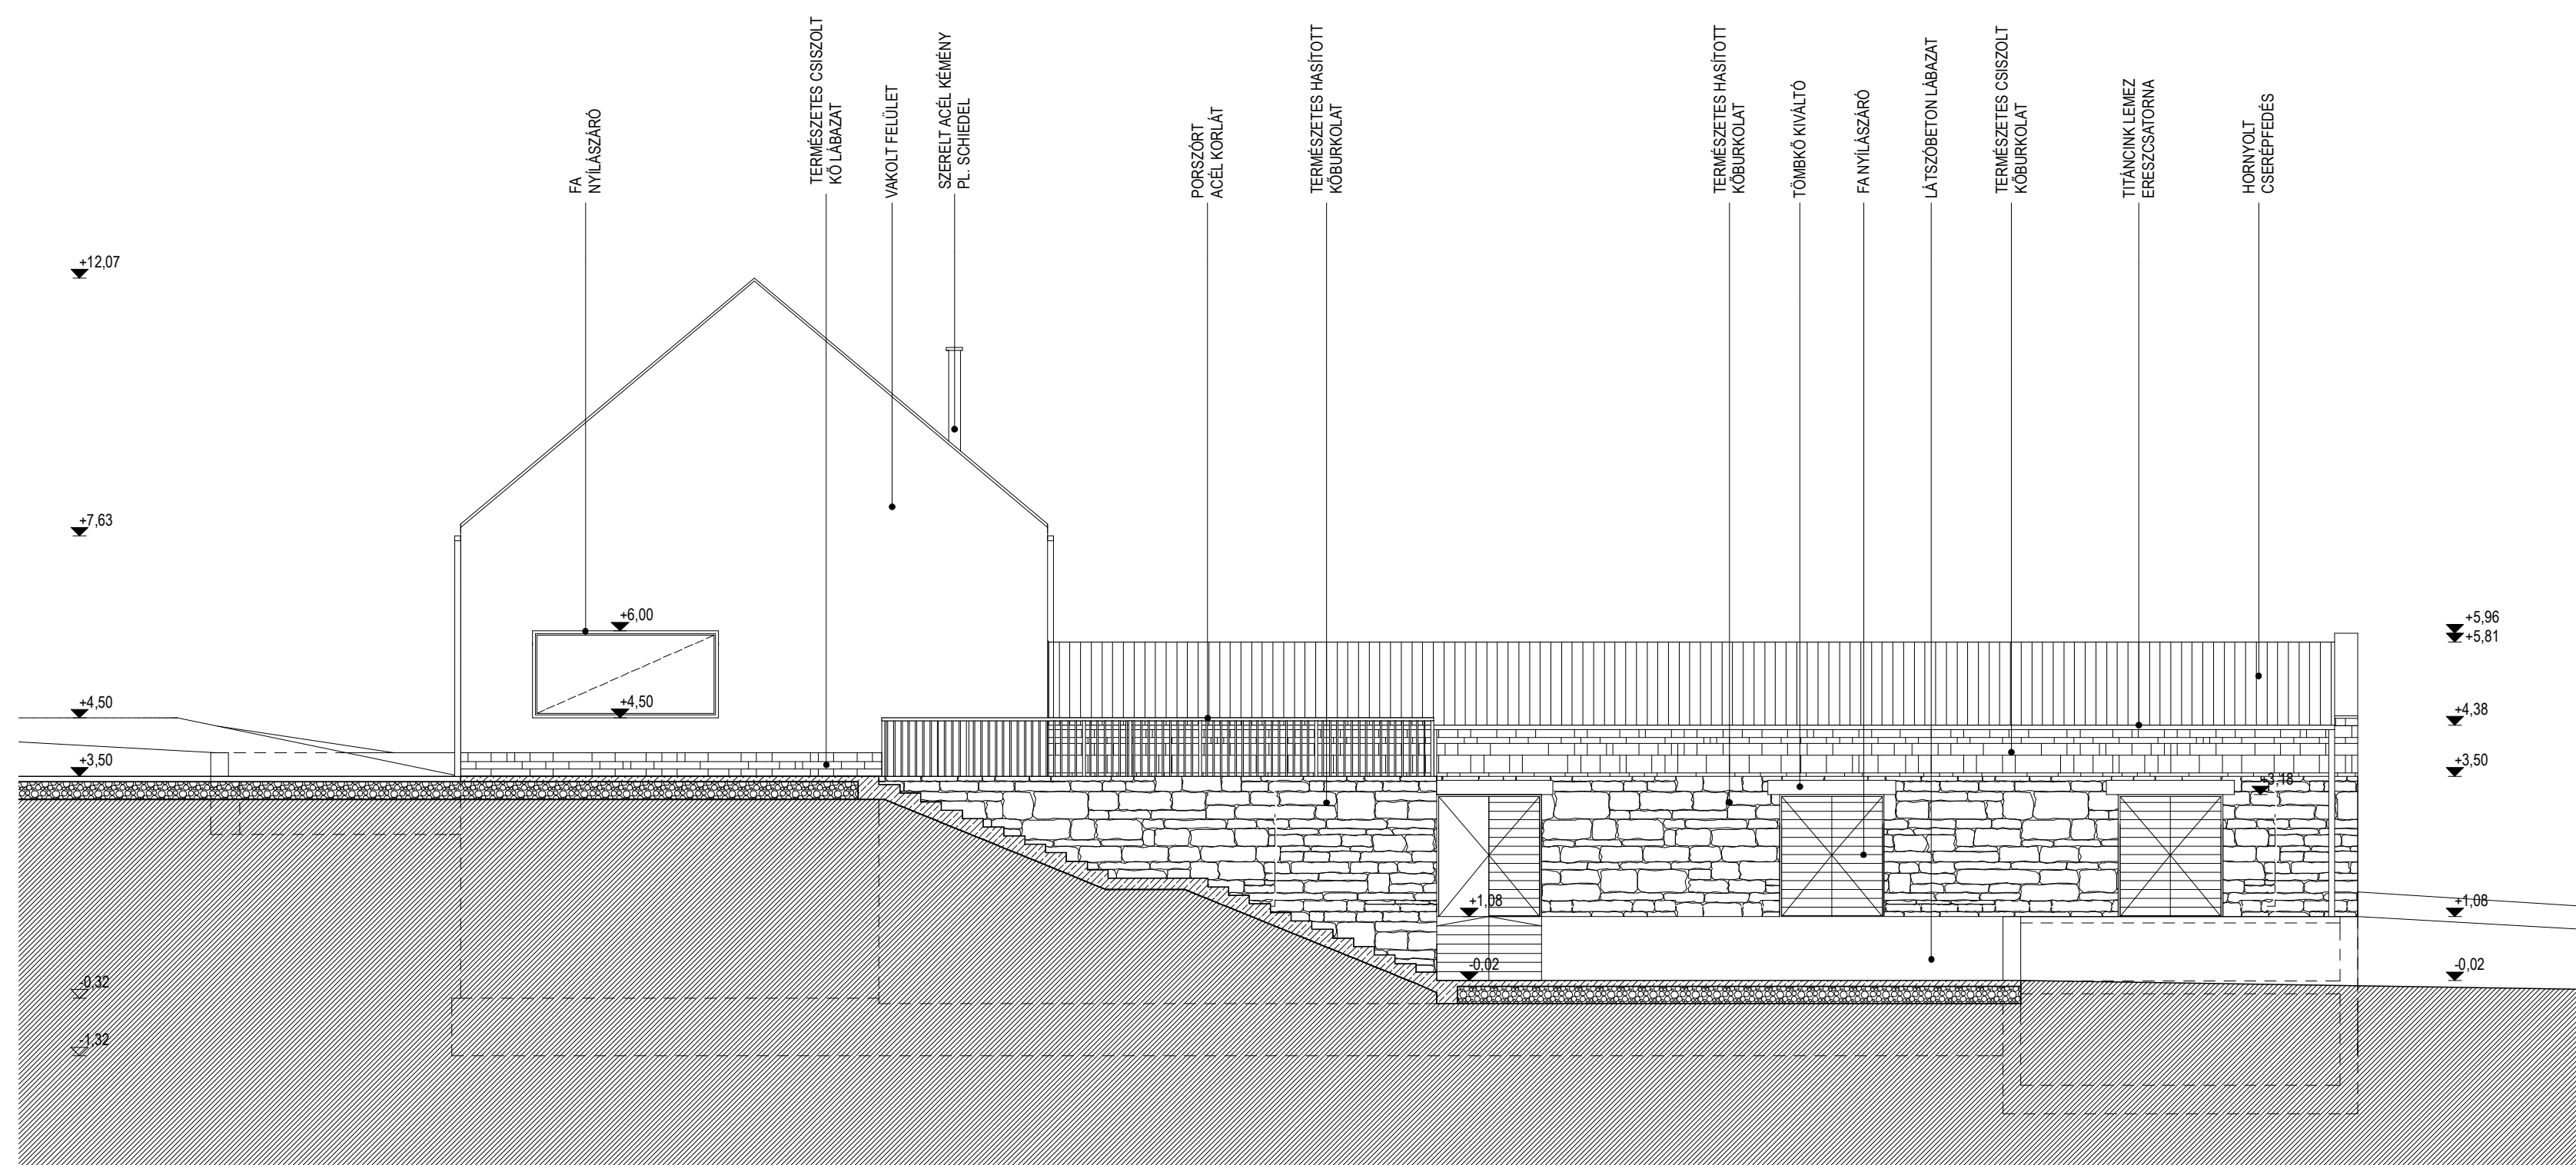

DÉLNYUGATI HOMLOKZAT

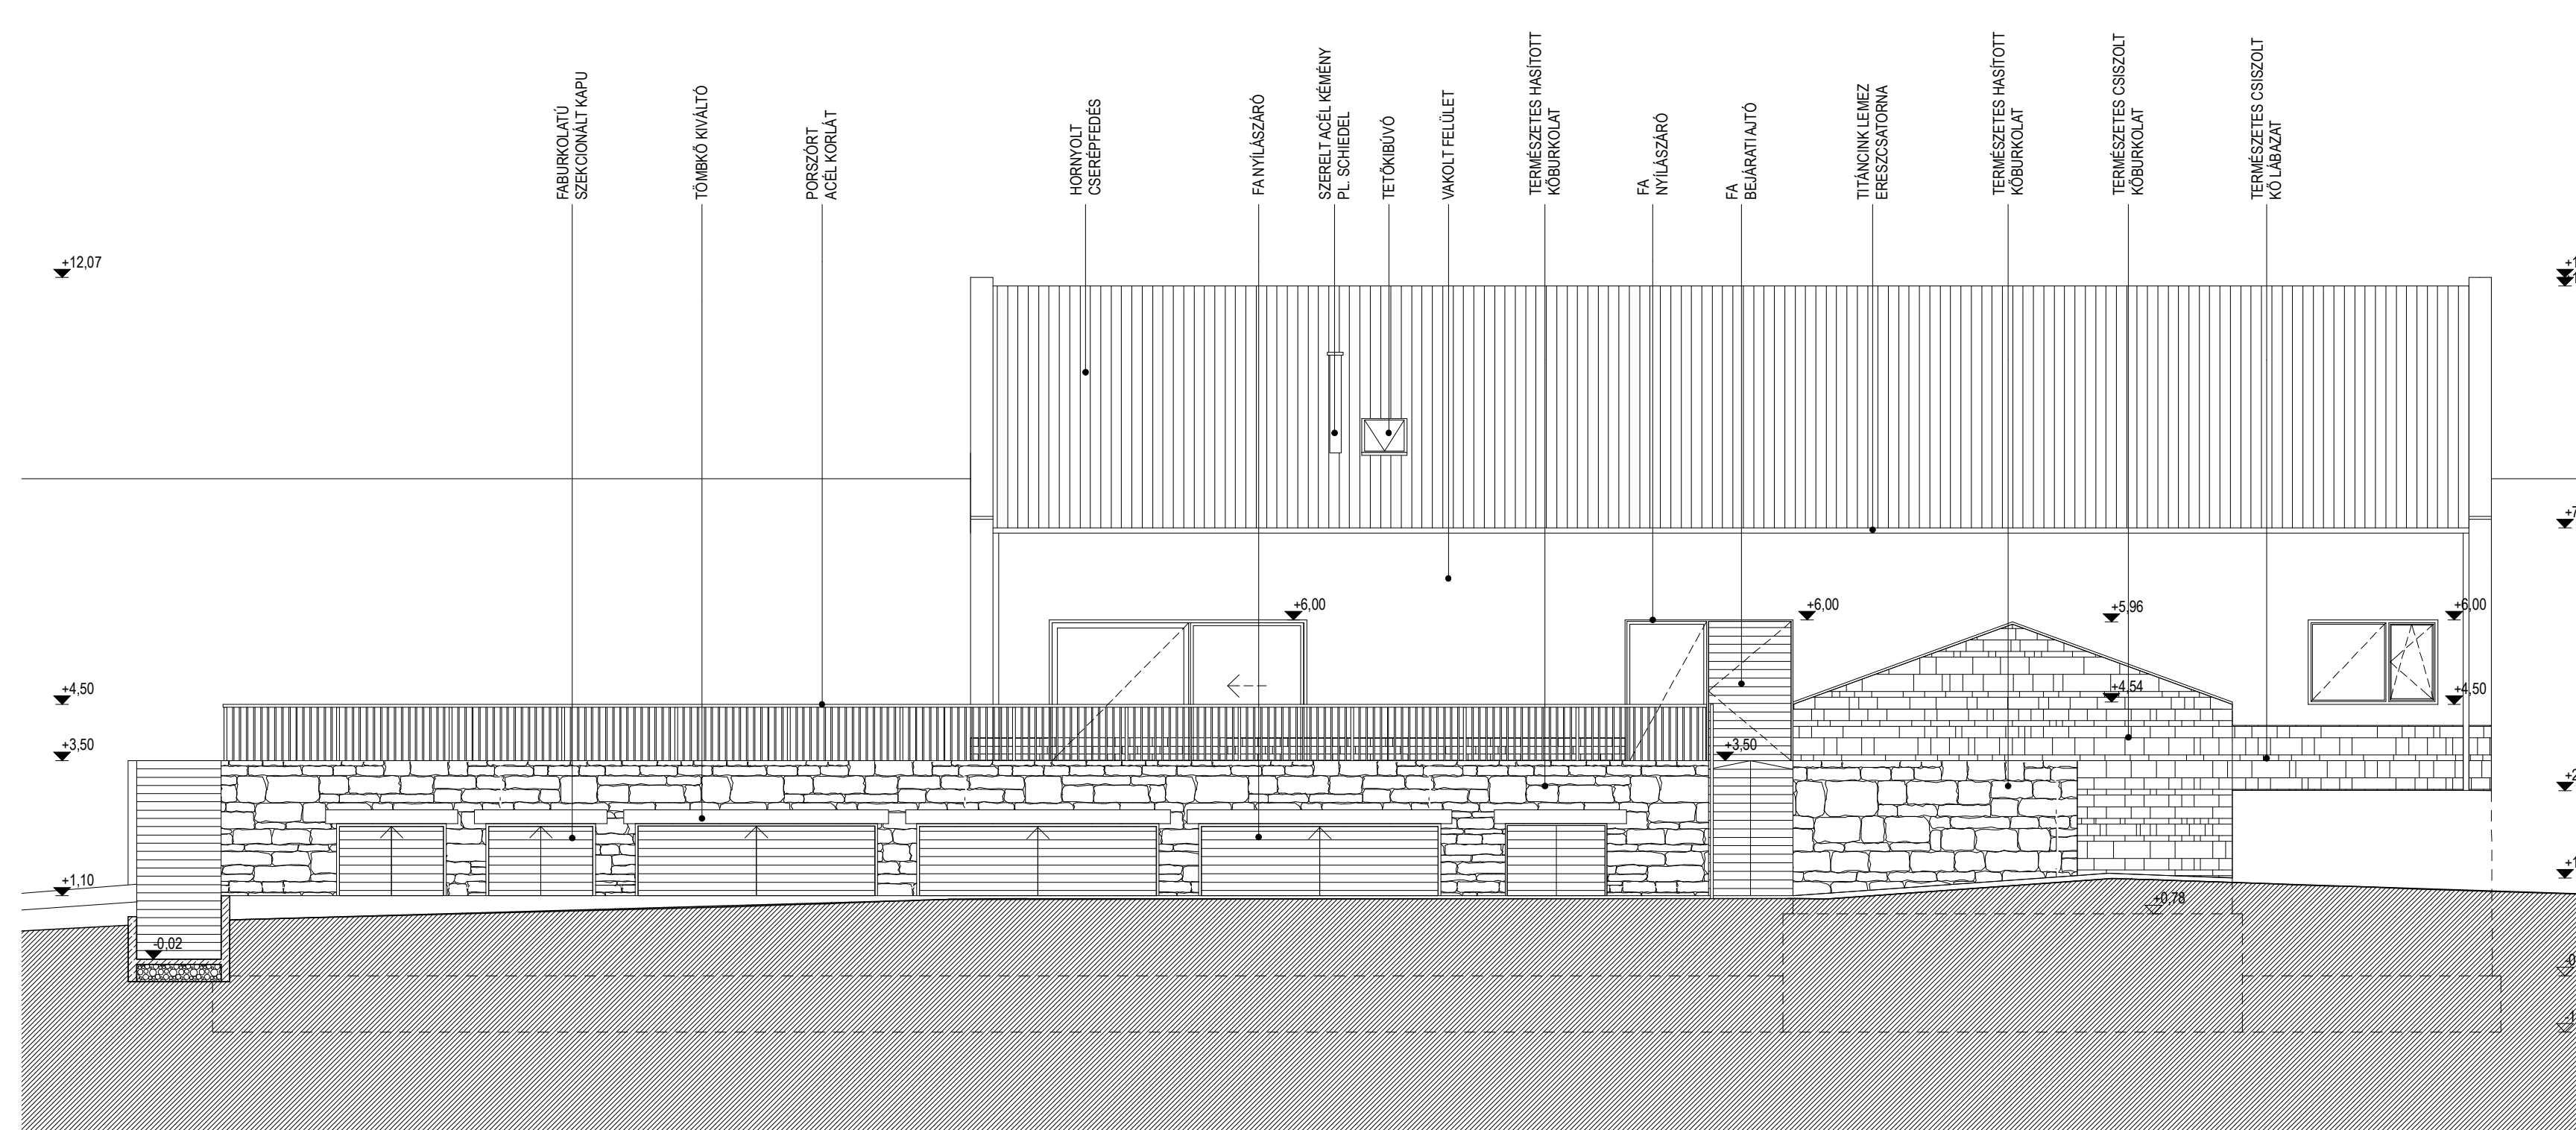

DÉLKELETI HOMLOKZAT

MEGJEGYZÉS

A TERV ± 0.00 SZINTJE = Bf. 166.50 M


JELMAGYARÁZAT

- SOVÁNYBETON SZERKEZET
- VASBETON SZERKEZET
- FALAZOTT SZERKEZET
- HŐSZIGTELES
- ELEKTROMOS SZERKENY
- RÉTEGRENŐ HÁRSÍTÁS (RÉTEGRENDEKET LD. A METSZETEN)
- POLIISZOPRENTÓ
- VÍZKÖNYÖ, TÖMBÖVÉSEK, LEDELZŐVÉSEK LECSAPTELLEPPEL
- BURKOLT FAL/ÖNVAL FELÜLETI NYILÁSZÁR
- SZINTVONAL

KAPCSOLÓDÓ TERVEK

- GEODÉZIA AE-1000
- ÁLTALANOS ÉPÍTÉSZTERV AE-1001
- 1. SZINT ALAPRAJZ AE-1011
- 2. SZINT ALAPRAJZ AE-1012
- PROJEKCIÓ ALAPRAJZ AE-1013
- METSZETEK AE-1014
- HOMLOKZATOK AE-1015

GAZDASÁGI ÉPÜLET ÉS LAKÁS		AE 1301	
HOMLOKZATOK		SAK	TERV
M=1:100	2013.06.09.	ÉPÍTÉSI ENGEDÉLYEZÉSI TERV	

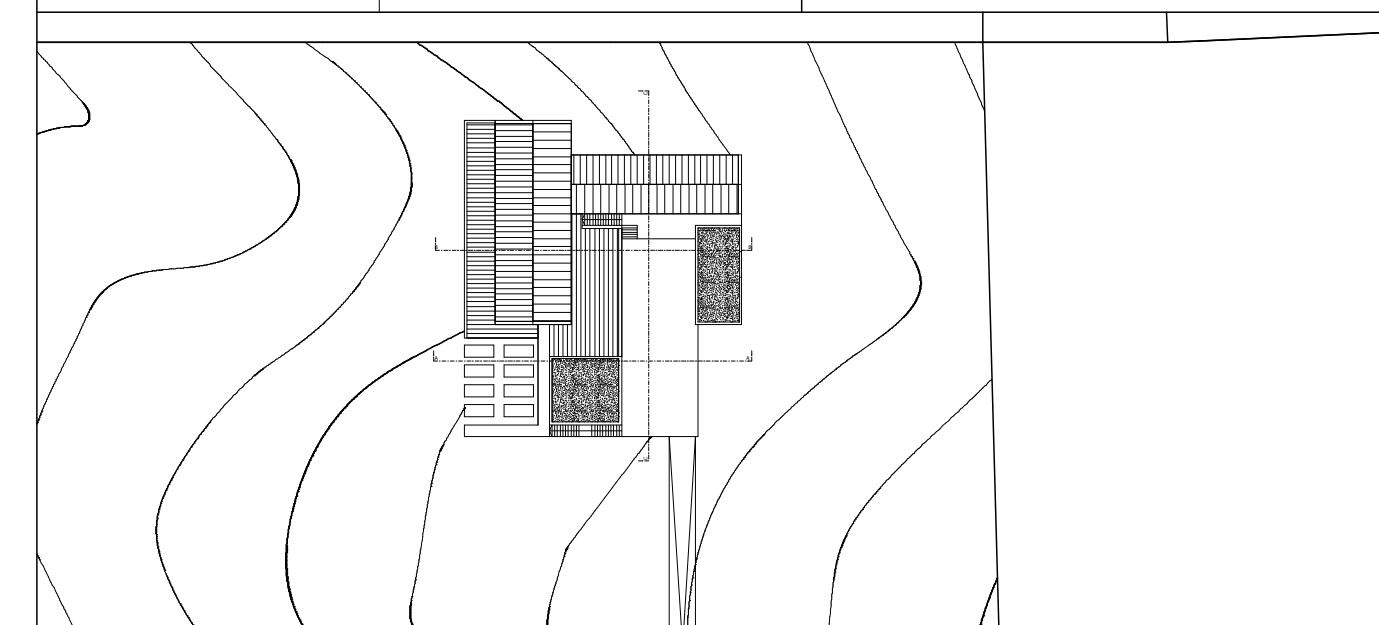

PROJEKT	GAZDASÁGI ÉPÜLET ÉS LAKÁS 2000 SZENTENDRE, KÜLTÉRÜLET (KÖHEGY) Hrsz.: 0153/55
ÉPÍTETTŐ	WASILEWSKI MACIEJ ÉS WASILEWSKI ERIKA 2000 SZENTENDRE, PANNÓNIA UTCA 38.
GENERÁLTERVEZŐ	PUHL ÉS DAJKA ÉPÍTÉSZ IRODA KFT. 2000 SZENTENDRE, ANGYAL UTCA 3. TELEFON 0036 26301 247 TELEFAX 0036 26301 248

FELELŐS ÉPÍTÉSZ TERVEZŐK	É-1-13-0671-12 YBL- ÉS PRO ARCHITECTURA-DÍJAS ÉPÍTÉSZ	EGYEZTETŐK - SZAKTERVEZŐK	STATIKA GÉPÉSZET
PROF. PUHL ANTAL DLA	É-1-13-0935-12 DAJKA PÉTER	SZÁNTÓ LÁSZLÓ (EXON2000 KFT)	OLTVAI ANDRÁS (OGS)
PRO ARCHITECTURA-DÍJAS ÉPÍTÉSZ		ELEKTROMOSSÁG	IVANICS ZOLTÁN (PROVILL)
		KERTTERVEZÉS	ANDOR ANIKÓ (LAND-A)
		TALAJMECHANIKA	MADON TAMÁS (MA-TA)
ÉPÍTÉSZ MUNKATÁRSÁK:			
KASSÁNE KALCSÓ KITTÍ	OKL. ÉPÍTÉSZ		
DRABANT ÁGNES	OKL. ÉPÍTÉSZ		