


HRSZ 0141/14  
 TERÜLETI BESOROLÁS: MÁ 2  
 TELEK TERÜLETE: 23 932 m<sup>2</sup>

BEÉPÍTETTSÉG 630,3 m<sup>2</sup> = 2,63 % < 3,0%  
 BRUTTÓ SZINTTERÜLET 978,86 m<sup>2</sup> = 0,040 < 0,05  
 LAKÓFUNKCIÓ BR. ALAPTER. 287,44 m<sup>2</sup> < 300 m<sup>2</sup>  
 ÉPÍTMÉNYMAGASSÁG 3,38 m < 3,5 m  
 ZÖLDFELÜLET 22654 m<sup>2</sup> 94,6% > 90%

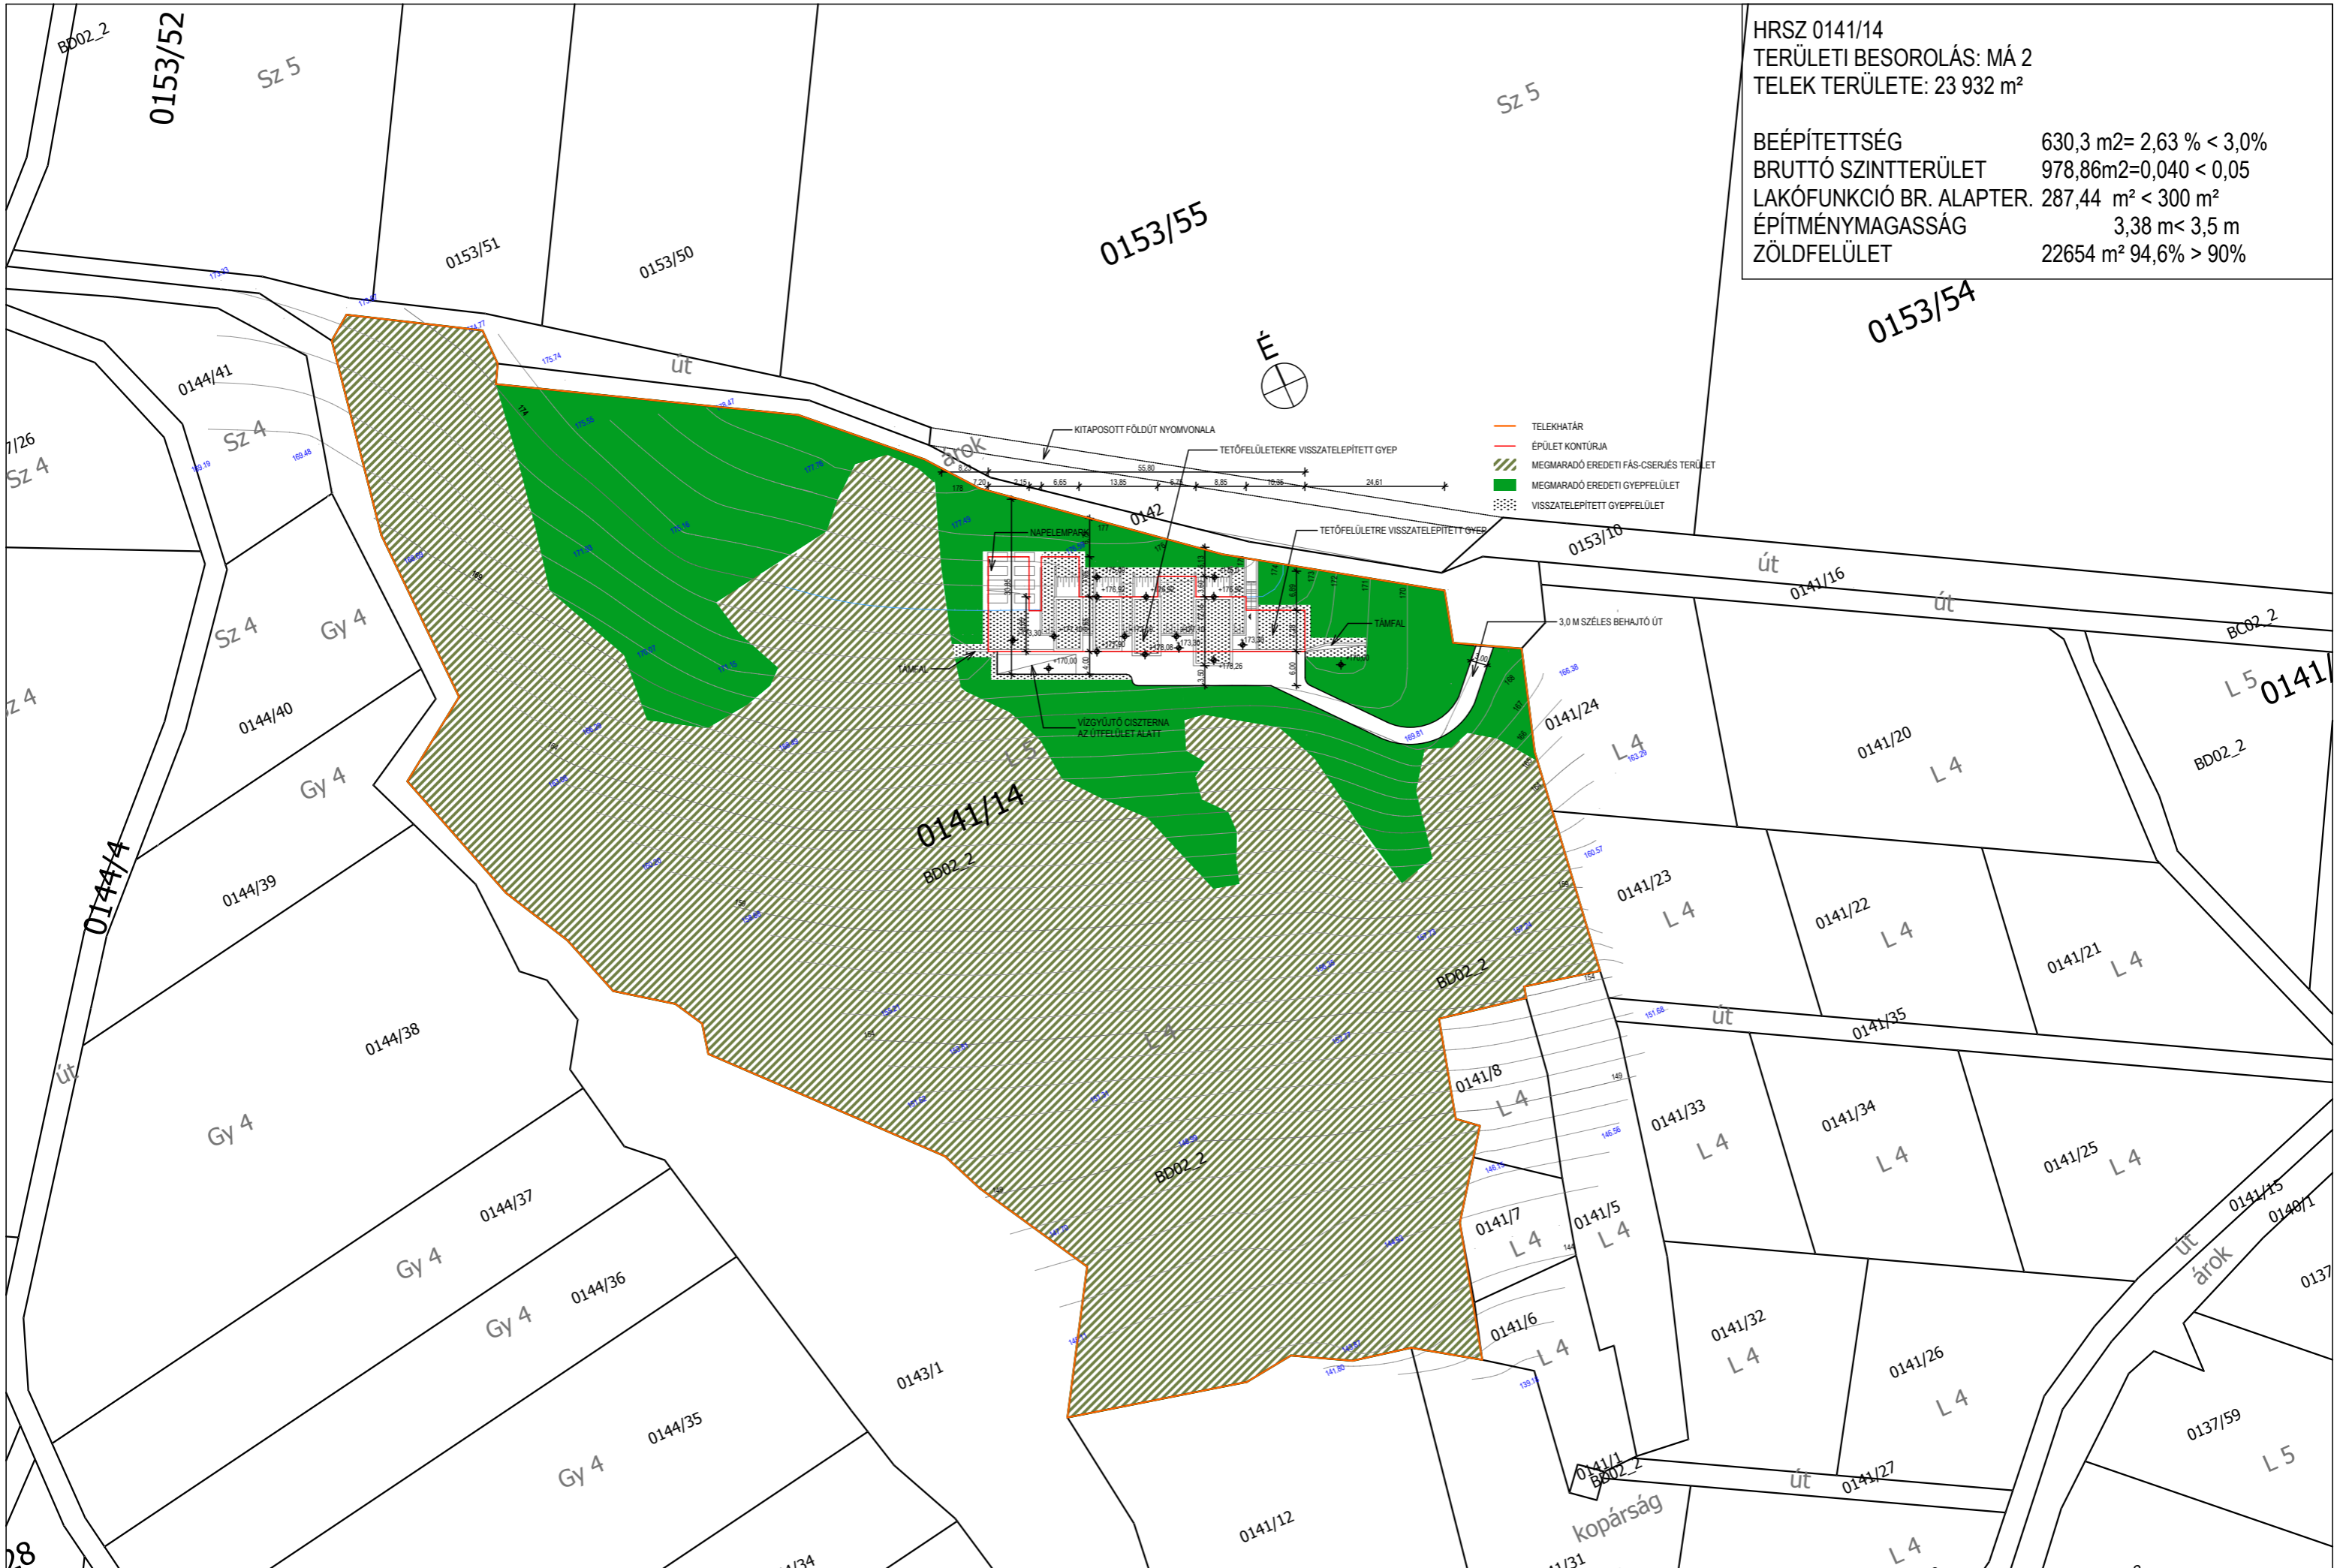

- TELEKHATÁR
- ÉPÜLET KONTÚRJA
- MEGMARADÓ EREDETI FÁS-CSERJÉS TERÜLET
- MEGMARADÓ EREDETI GYEPFELÜLET
- VISSZATELEPÍTETT GYEPFELÜLET